


Orjaku õpperaja projekt

KKR kood KLO10005 Ehituskorralduse skeem M 1: 2000

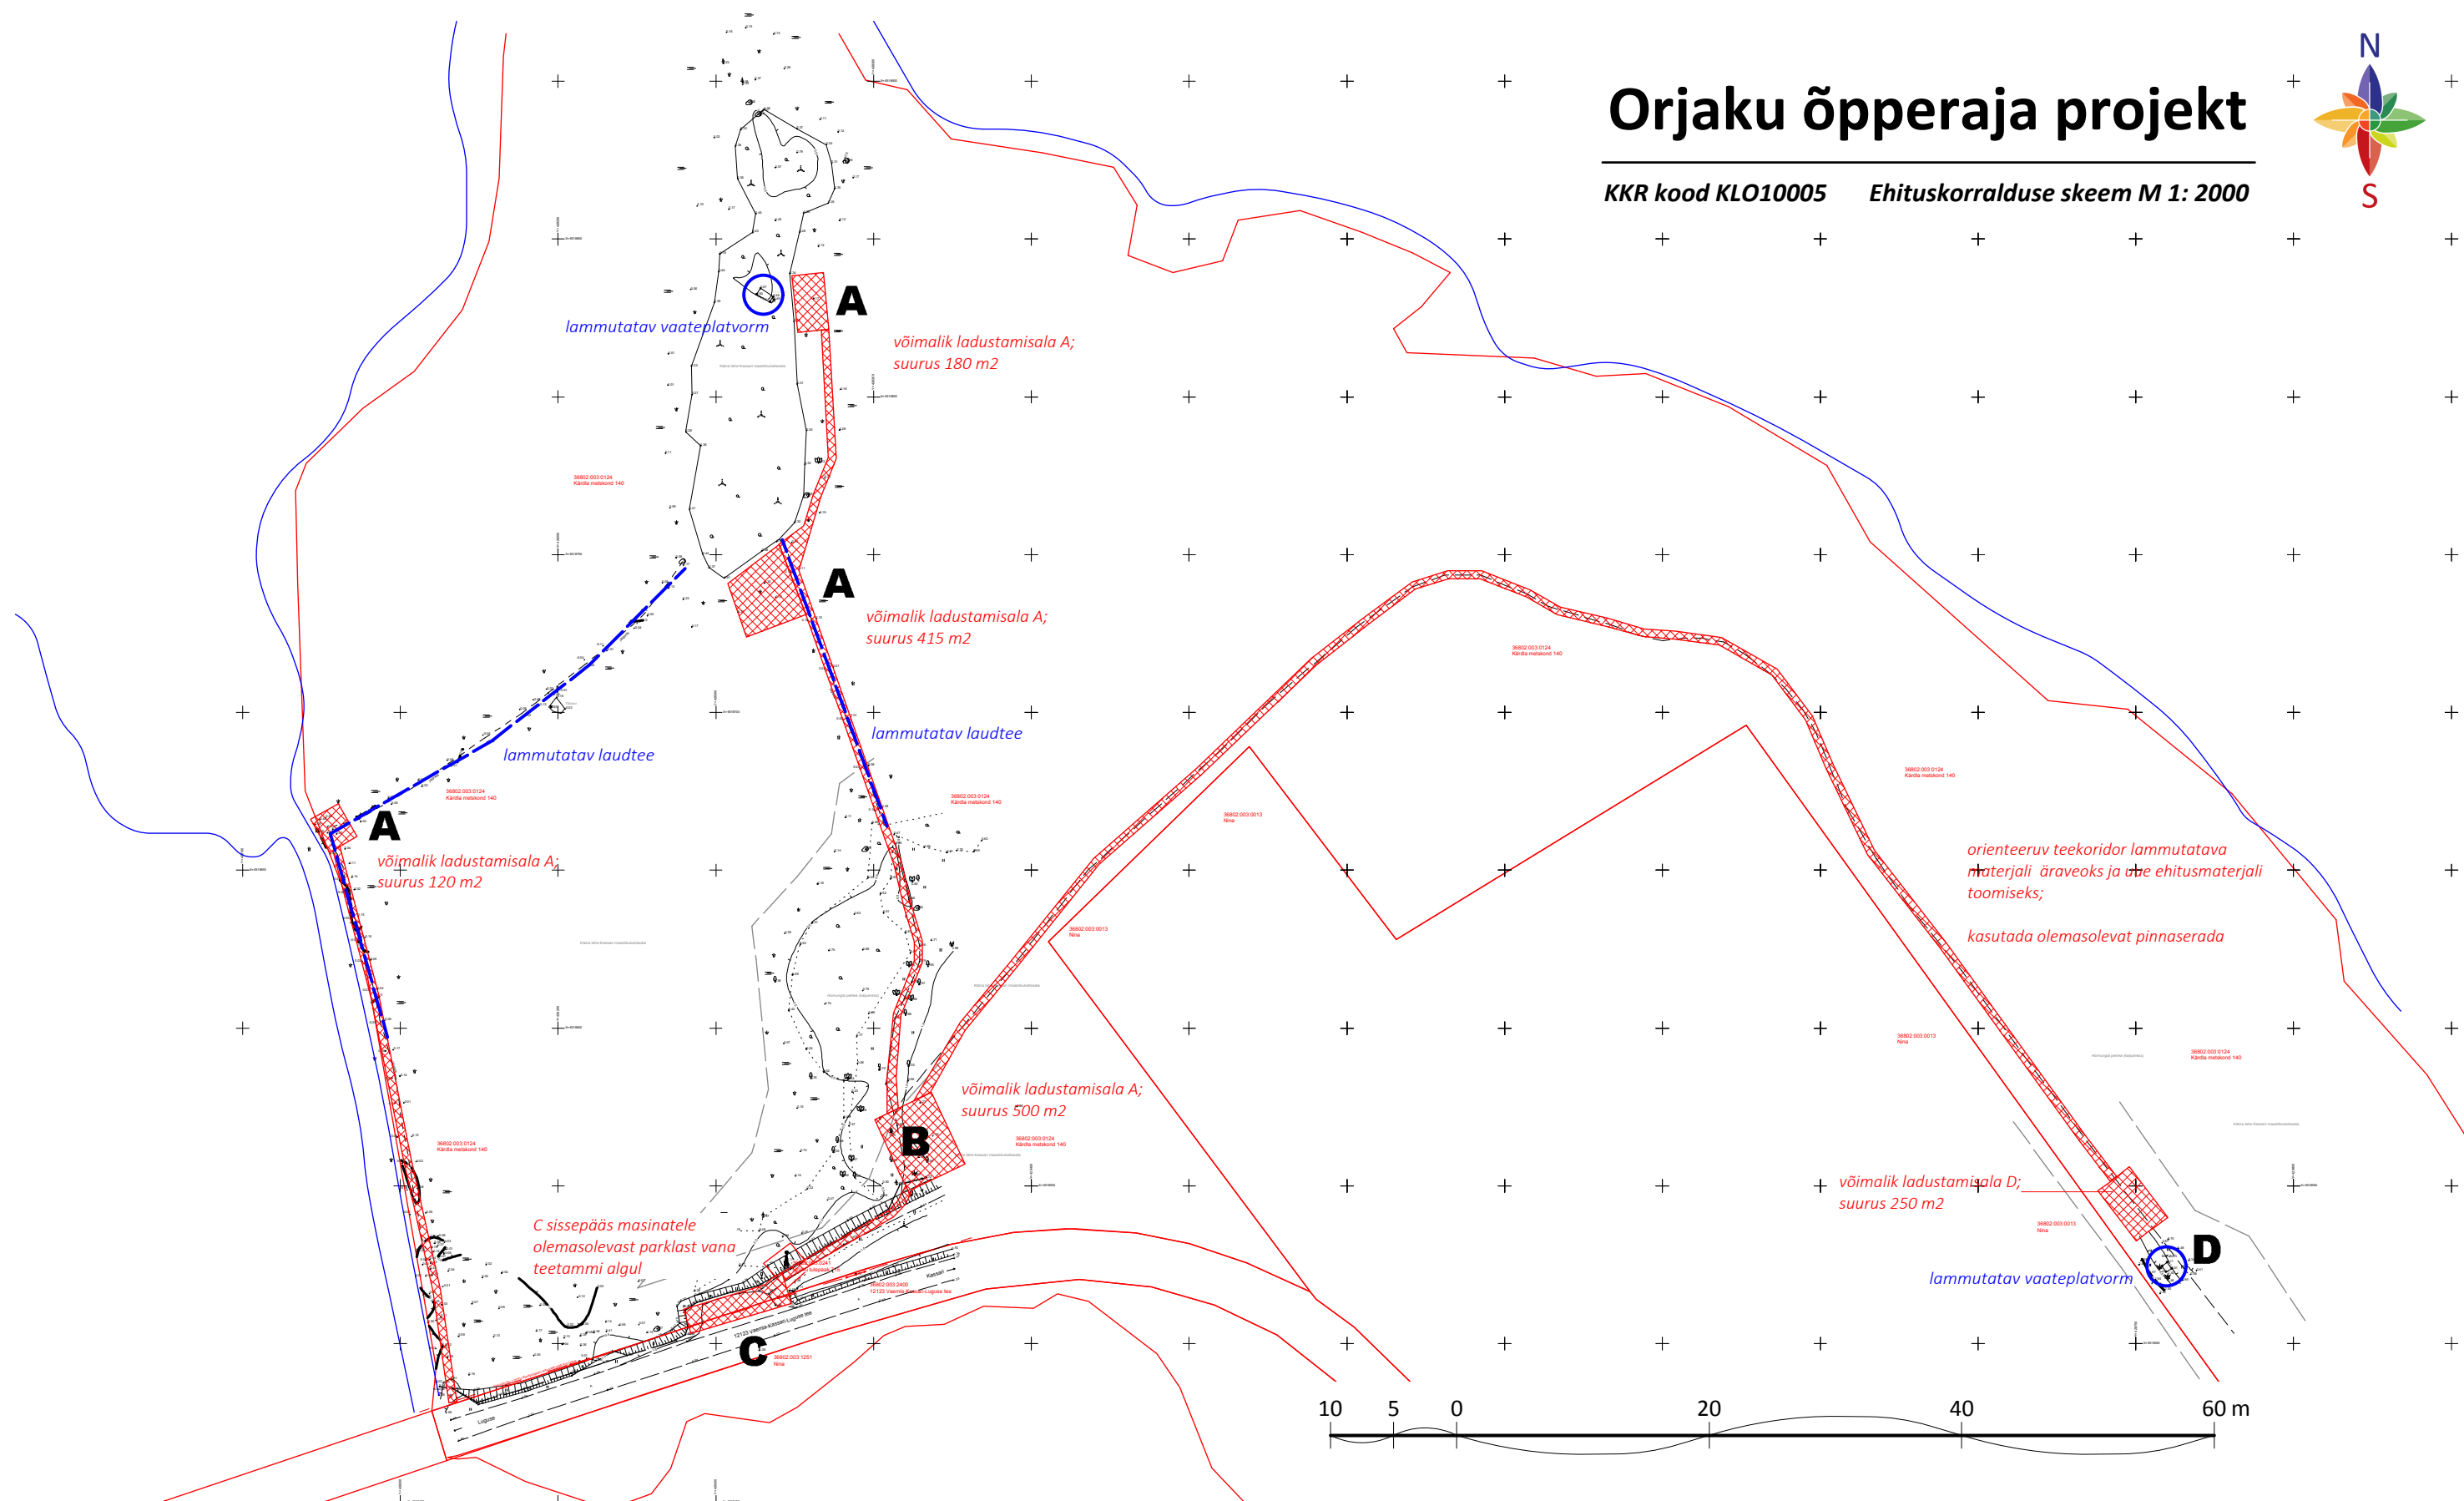

Töö:

Orjaku õpperaja projekt

Joonis:

Ehituskorralduse skeem

Artes Terrae OÜ
Reg nr 10914072
Puiestee 78, Tartu 51008
artes@artes.ee

Maastikuarhitektid:
Sulev Nurme
Projektijuht / vastutav spetsialist:
Sulev Nurme

Tellija: RMK
Asukoht: Hiiu maakond, Käina vald, Orjaku

Töö nr: 55KP14
Kuupäev: 11.14
Mõõt: 1:2000
Joonise nr: 12