


PLAANILT VIIDATUD HALJASTUS

- Nr/liik/kogus grupis
1. suureüeline härjasilm 42
 2. liht-lurssillil 'Black Neglee' 5
 3. liht-lurssillil 'Brunette' 5
 4. hariik sinihelmikas 'Moorhexe' 32
 5. jaapani enelas 'Little Princess' 8
 6. roog-sinihelmikas 'Karl Foerster' 40
 7. põõsasmaran 'Abbotswood' 12
 8. lodjap-pöisenelas 'Diabolo' 9
 9. hariik jalakas 'Camperdownii' või hariik pihlakas 'Pendula' 1
 10. piparmünt 30
 11. monarda 'Jakob Cline' 21
 12. kukekannus 'Pasific Giant' 10
 13. kukekannus 'Pure White' 40
 14. helmikpööris 'Berry Smoothie' 14
 15. hiina kadakas 'Pfizeriana' 12
 16. hariik kitseenelas 7
 17. punane sõstar 9
 18. brunnera 'Alexander's Great' 12
 19. sidrunmeliss 8
 20. metsmaasikas 8+25
 21. must sõstar 3
 22. iluõunapuu 'August Vaga' 2
 23. söödav kustlapu 'Czelabinka' 4
 24. elupuu 'Fastigiata' 8
 25. elupuu 'Danica' 5
 26. äädikapuu 1
 27. rabareri 3
 28. päevakübar 'Big Shine' 14
 29. fähklavendel 'Hidcote' 6
 30. aedliivatee 18
 31. metspipar-karulauk 15+15
 32. hariik pune 10
 33. estragonpuuju 'French Tarragon' 9
 34. hariik apteegitill 'Smokey' 6
 35. Thunbergi kukerpuu 'Atropurpurea Nana' 9
 36. roomav kadakas 3
 37. hall nelk 8
 38. jaapani enelas 'DP Big Bang' 6
 39. himaalaja jalgleht 3
 40. maapirn 4
 41. hambuline kobarpea 'Midnight Lady'
 42. punapaju 'Nana' 11
 43. hariik murtudsüda 4
 44. siberi valdsteina 15
 45. jaapani ebaküdoonia 7
 46. hariik kadakas 2

TINGMÄRGID

	PAEKIVIST VUUGIMURU
	PUNANE BETOONKIVI VÕI KLINKERKIVI
	SISSENIIDETAV MURUTEE
	PURUSTATUD KRUUS VÕI GRANIITSÕELMED
	TAASTATAV KIVIAED

Märkus!
Taimede kogused on orienteeruvad. Enne istikute ostmist palun kontrollida istikute kogus arvestades kasutatavate istikute liiki ja saadaolevate istikute kõrgust.
Liike ja vorme/sorte võib vahetada vastavalt vajadusele.

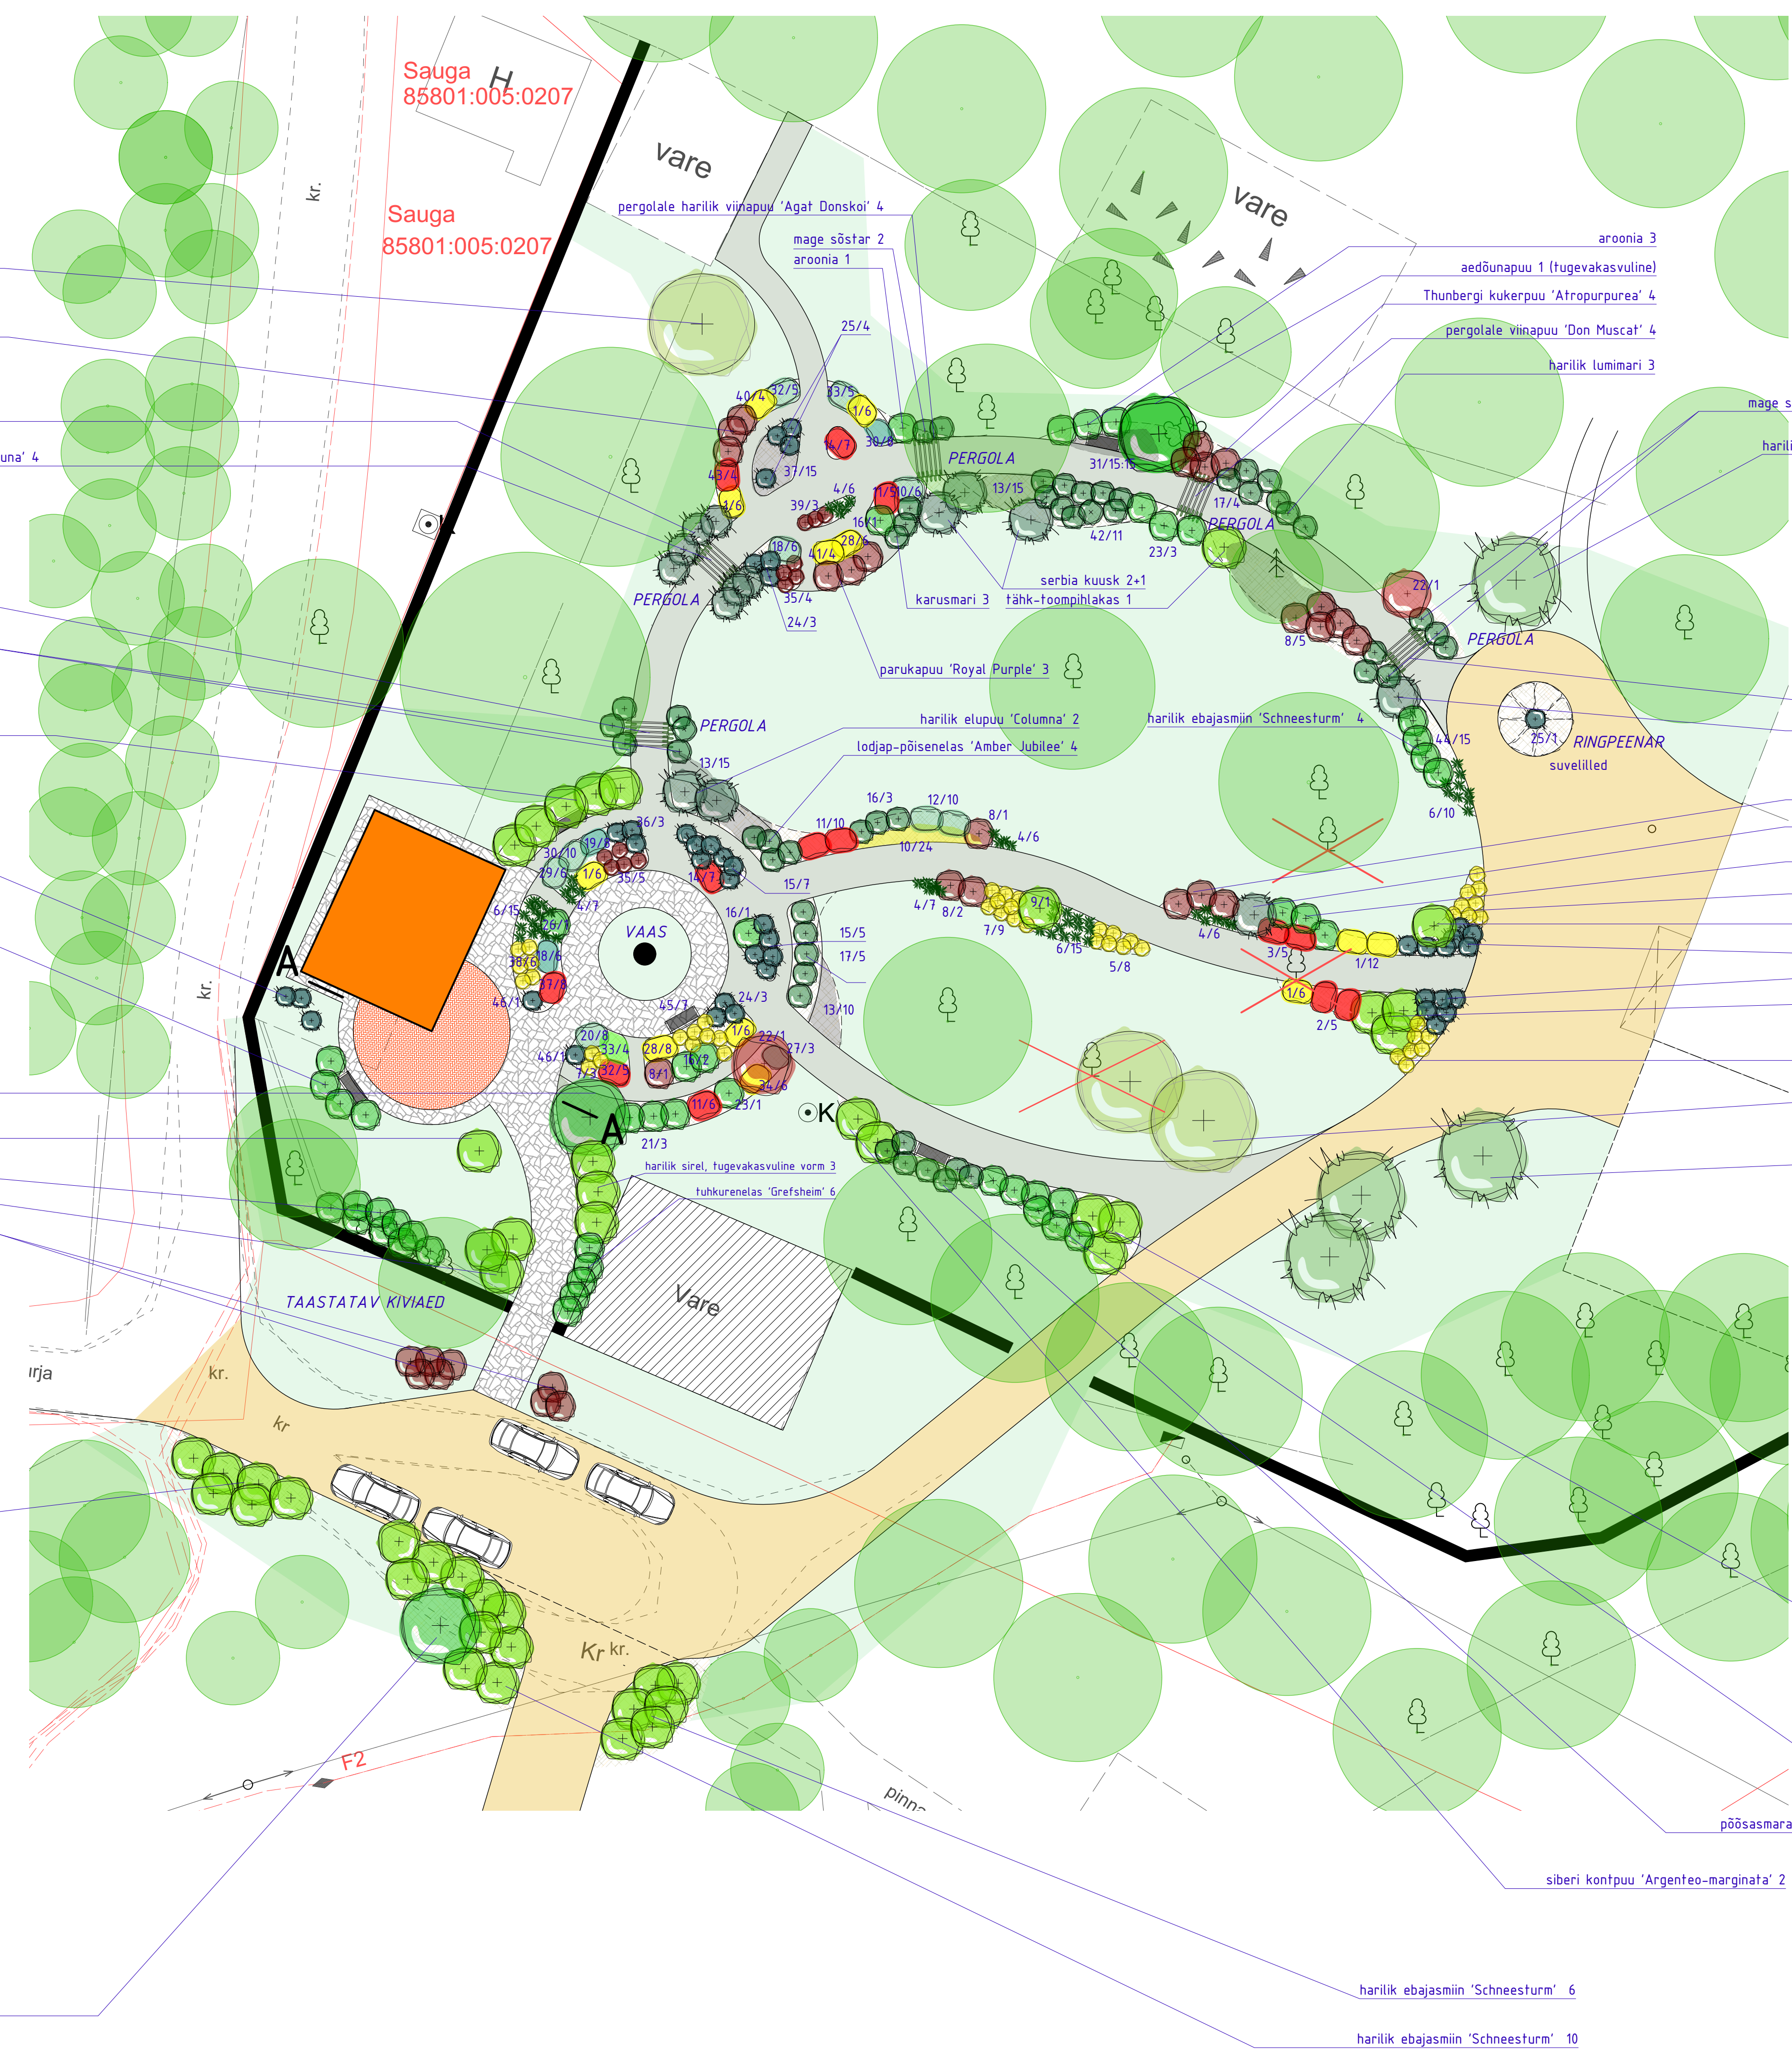

VÕHKA PARGI ESIVÄLJAKU ESKIISPROJEKT

ESKIIS | ASENDIPLAAN
1:200

Sublime | AB Artes Terrae | TARTU 2020